


План типового этажа на отм. 3.600, 6.900, 10.200, 13.500, 16.800

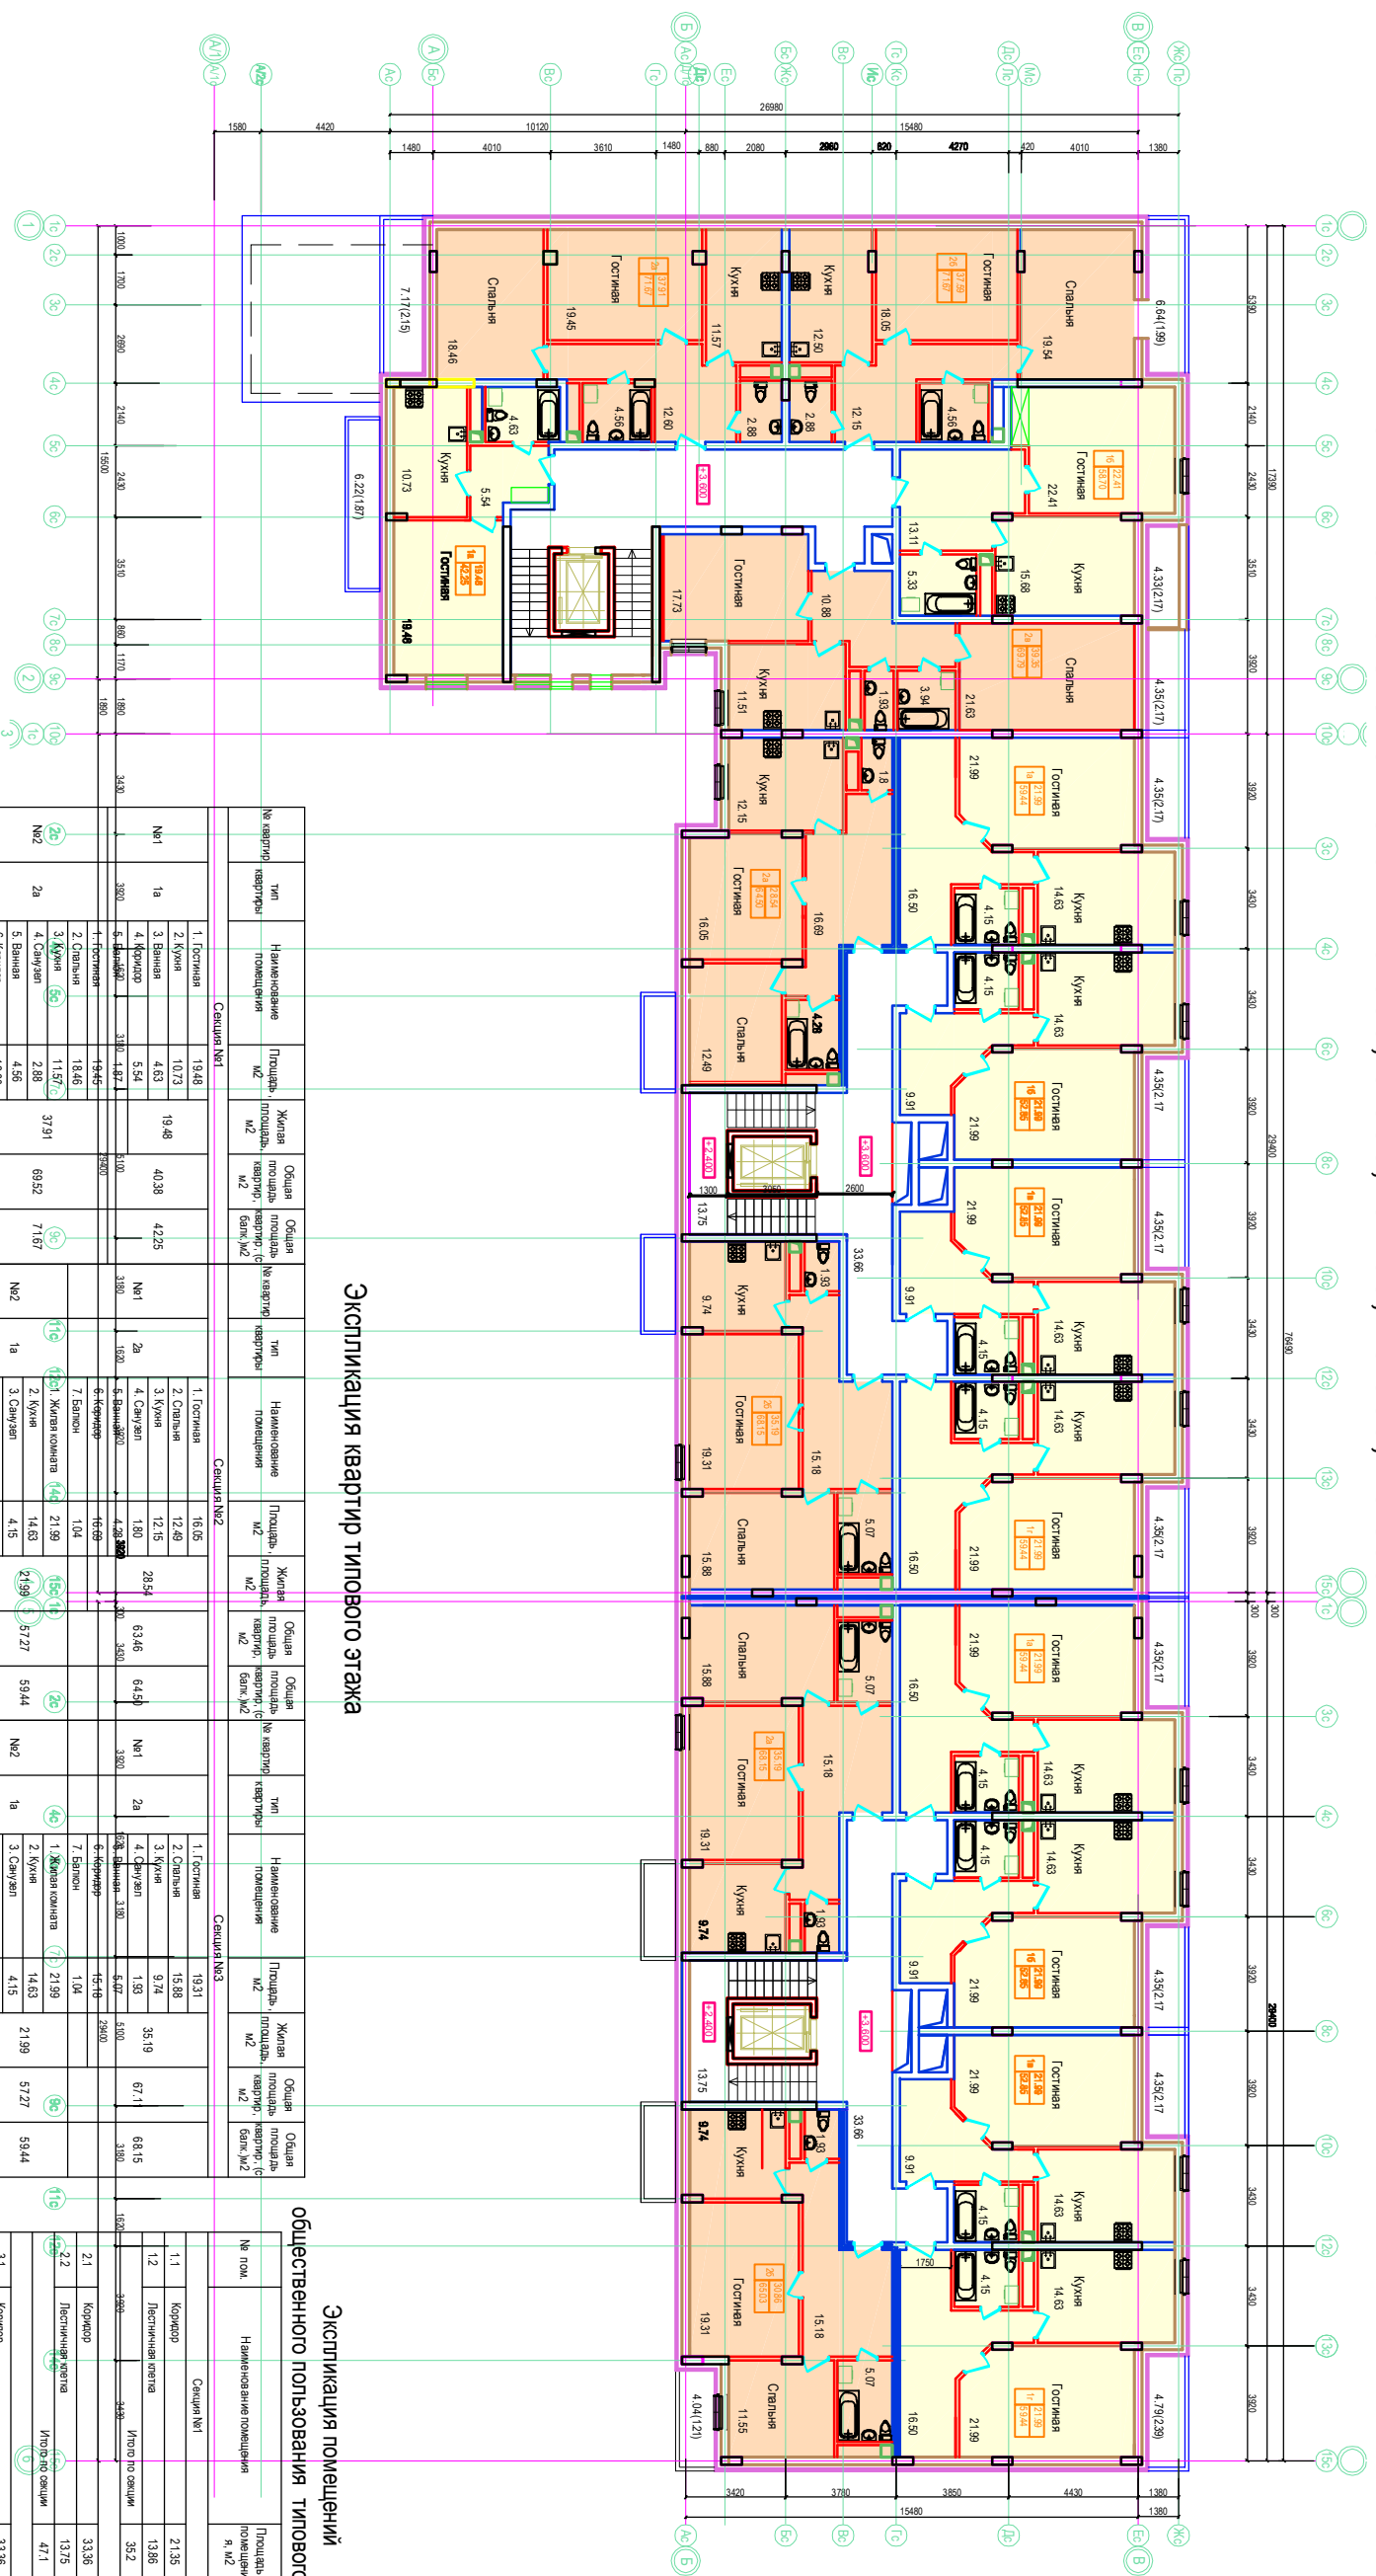

Экспликация квартир типового этажа

№ квартиры	тип	Наименование помещений	Жилая площадь, м ²	Общая площадь, м ²	№ квартиры	тип	Наименование помещений	Жилая площадь, м ²	Общая площадь, м ²	№ квартиры	тип	Наименование помещений	Жилая площадь, м ²	Общая площадь, м ²	№ квартиры	тип	Наименование помещений	Жилая площадь, м ²	Общая площадь, м ²
Секция №1																			

Экспликация помещений общественного пользования типового этажа

№ подл.	Наименование помещения	Площадь помещения, м ²
1.1	Коридор	21,35
1.2	Лестничная клетка	13,86
2.1	Коридор	33,36
2.2	Лестничная клетка	13,75
3.1	Коридор	33,36
3.2	Лестничная клетка	13,75
Итого по секции		47,1
Итого по этажу		129,4

ТЕХНИКО-ЭКОНОМИЧЕСКИЕ ПОКАЗАТЕЛИ

Общая жилая площадь квартир - 2132,5 м²
 Общая площадь квартир - 5145,5 м²
 Количество квартир - 85
 В том числе:
 1-но комнатные - 50
 2-х комнатные - 35